


Актуализированная схема теплоснабжения Михайловского муниципального образования

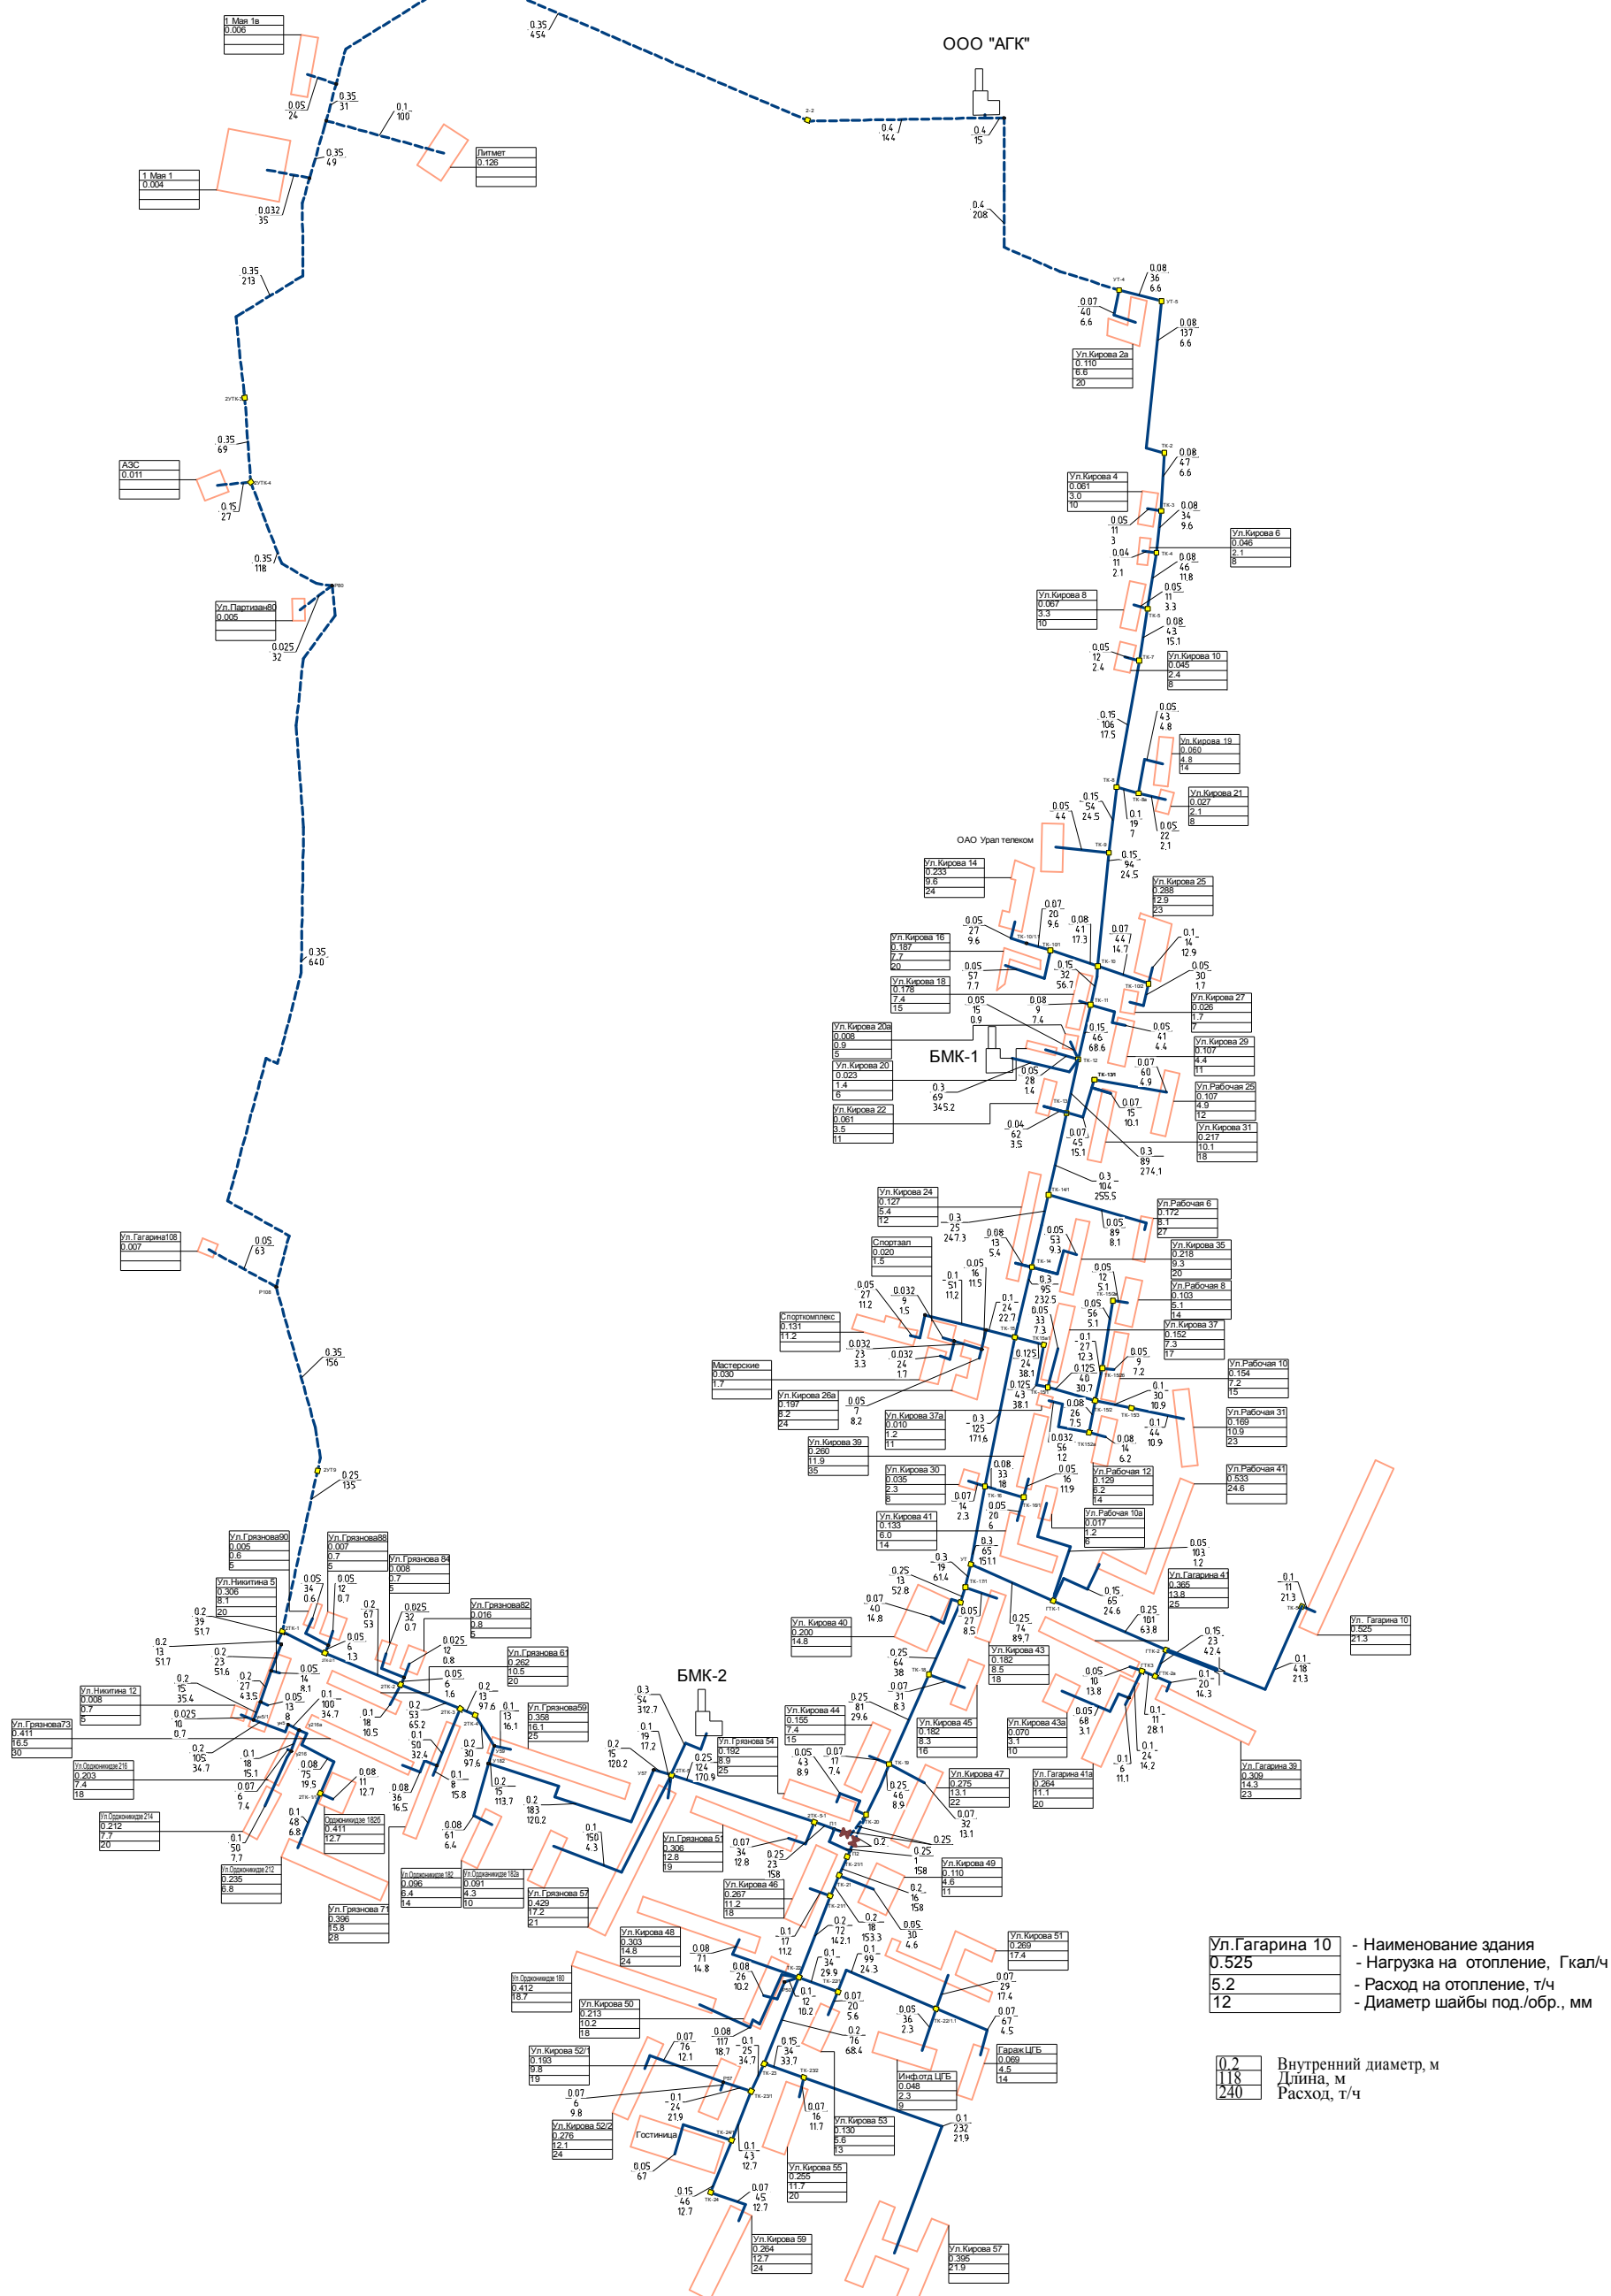

Ул. Гагарина 10 - Наименование здания
 0.525 - Нагрузка на отопление, Гкал/ч
 5.2 - Расход на отопление, т/ч
 12 - Диаметр шайбы под.обр., мм

0.2 - Внутренний диаметр, м
 118 - Длина, м
 240 - Расход, т/ч

Договор №6 от "3" апреля 2017г.

СМК "СпецСтрой"

Изм	Колуч	Лист	№ док	Подп	Дата	Стадия	Лист	Листов
	Составил	Плюснин Н.Г				Наружные тепловые сети г. Михайловск	II	1
	Разработал	Плюснин Н.Г						
	Проверил	Полевщиков А.В						
Актуализированная схема теплоснабжения Михайловского муниципального образования						СМК "СпецСтрой"		

Подп. и дата
 Инв. и дудл.
 Взам. инв. №
 Подп. и дата
 Инв. № подл.