


Актуализированная схема теплоснабжения Михайловского муниципального образования

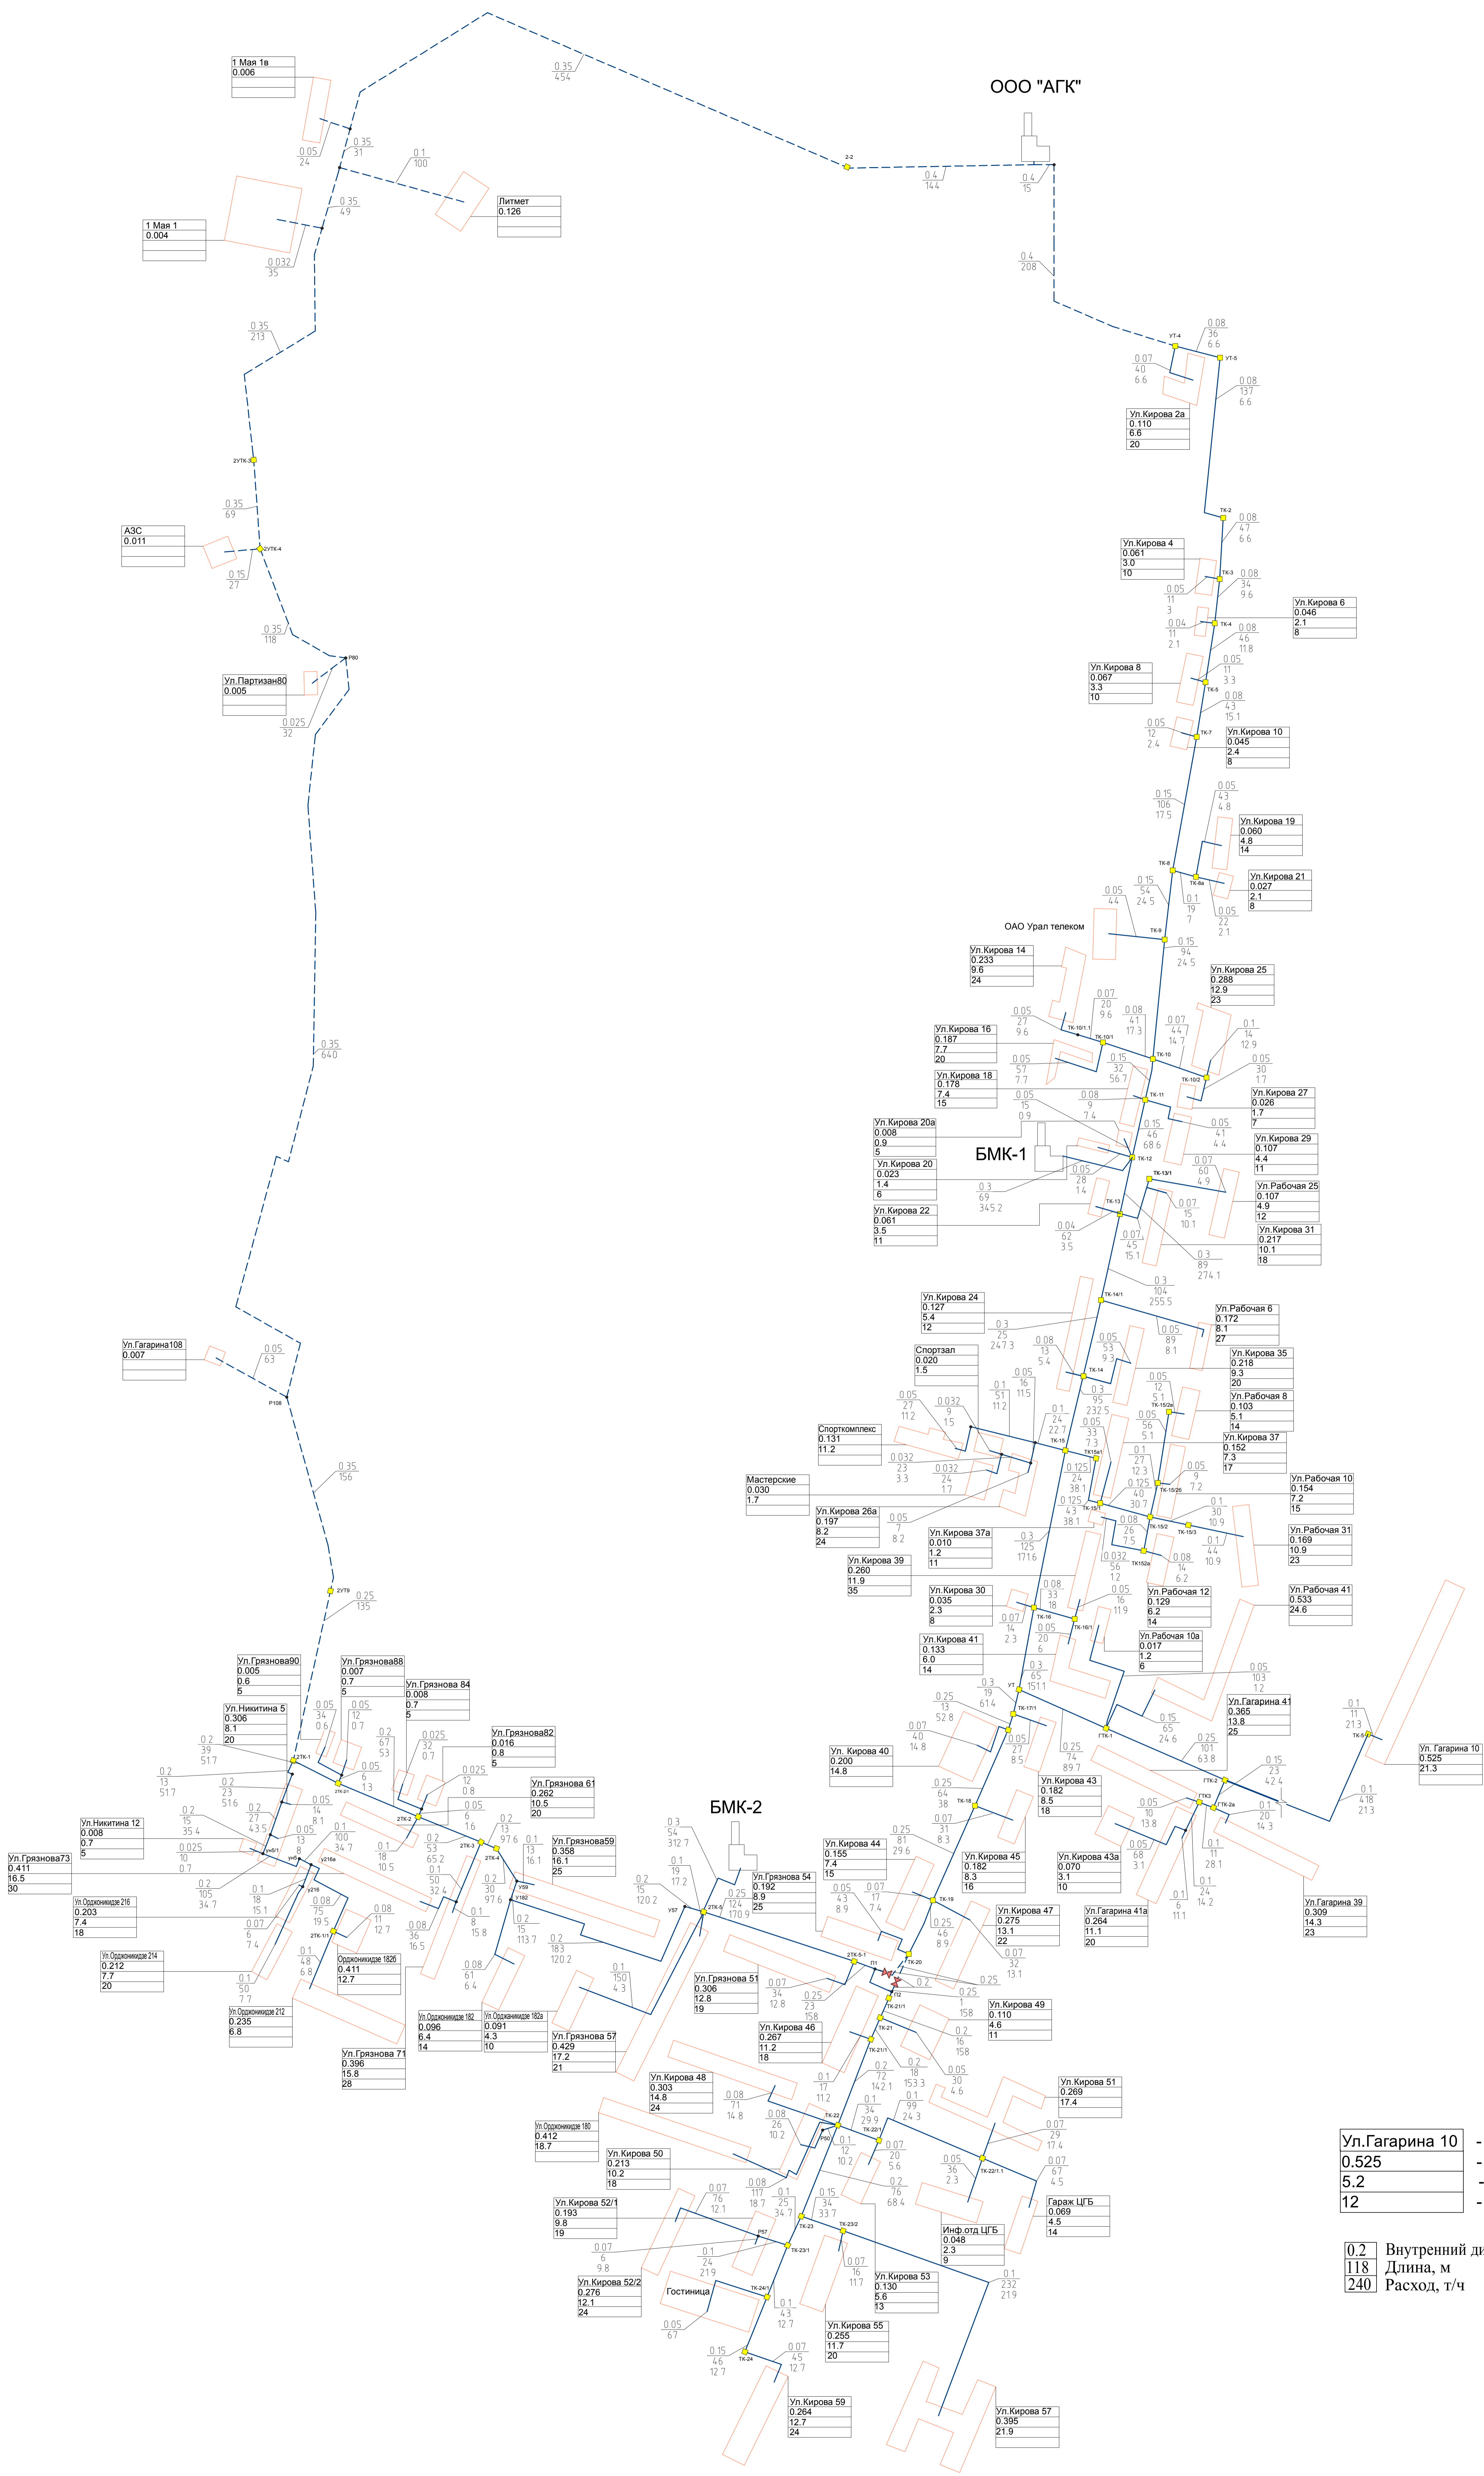

Ул. Гагарина 10 - Наименование здания
 0.525 - Нагрузка на отопление, Гкал/ч
 5.2 - Расход на отопление, т/ч
 12 - Диаметр шайбы под.обр., мм

0.2 Внутренний диаметр, м
 118 Длина, м
 240 Расход, т/ч

Договор №6 от "3" апреля 2017г.				
СМК "СпецСтрой"				
Изм	Колво	Лист	№ док	Подп
Составил	Плющенко И.И.			
Разработал	Плющенко И.И.			
Проверил	Вознесенский А.В.			
Актуализированная схема теплоснабжения Михайловского муниципального образования				СМК "СпецСтрой"
Копировать				Формат А3